


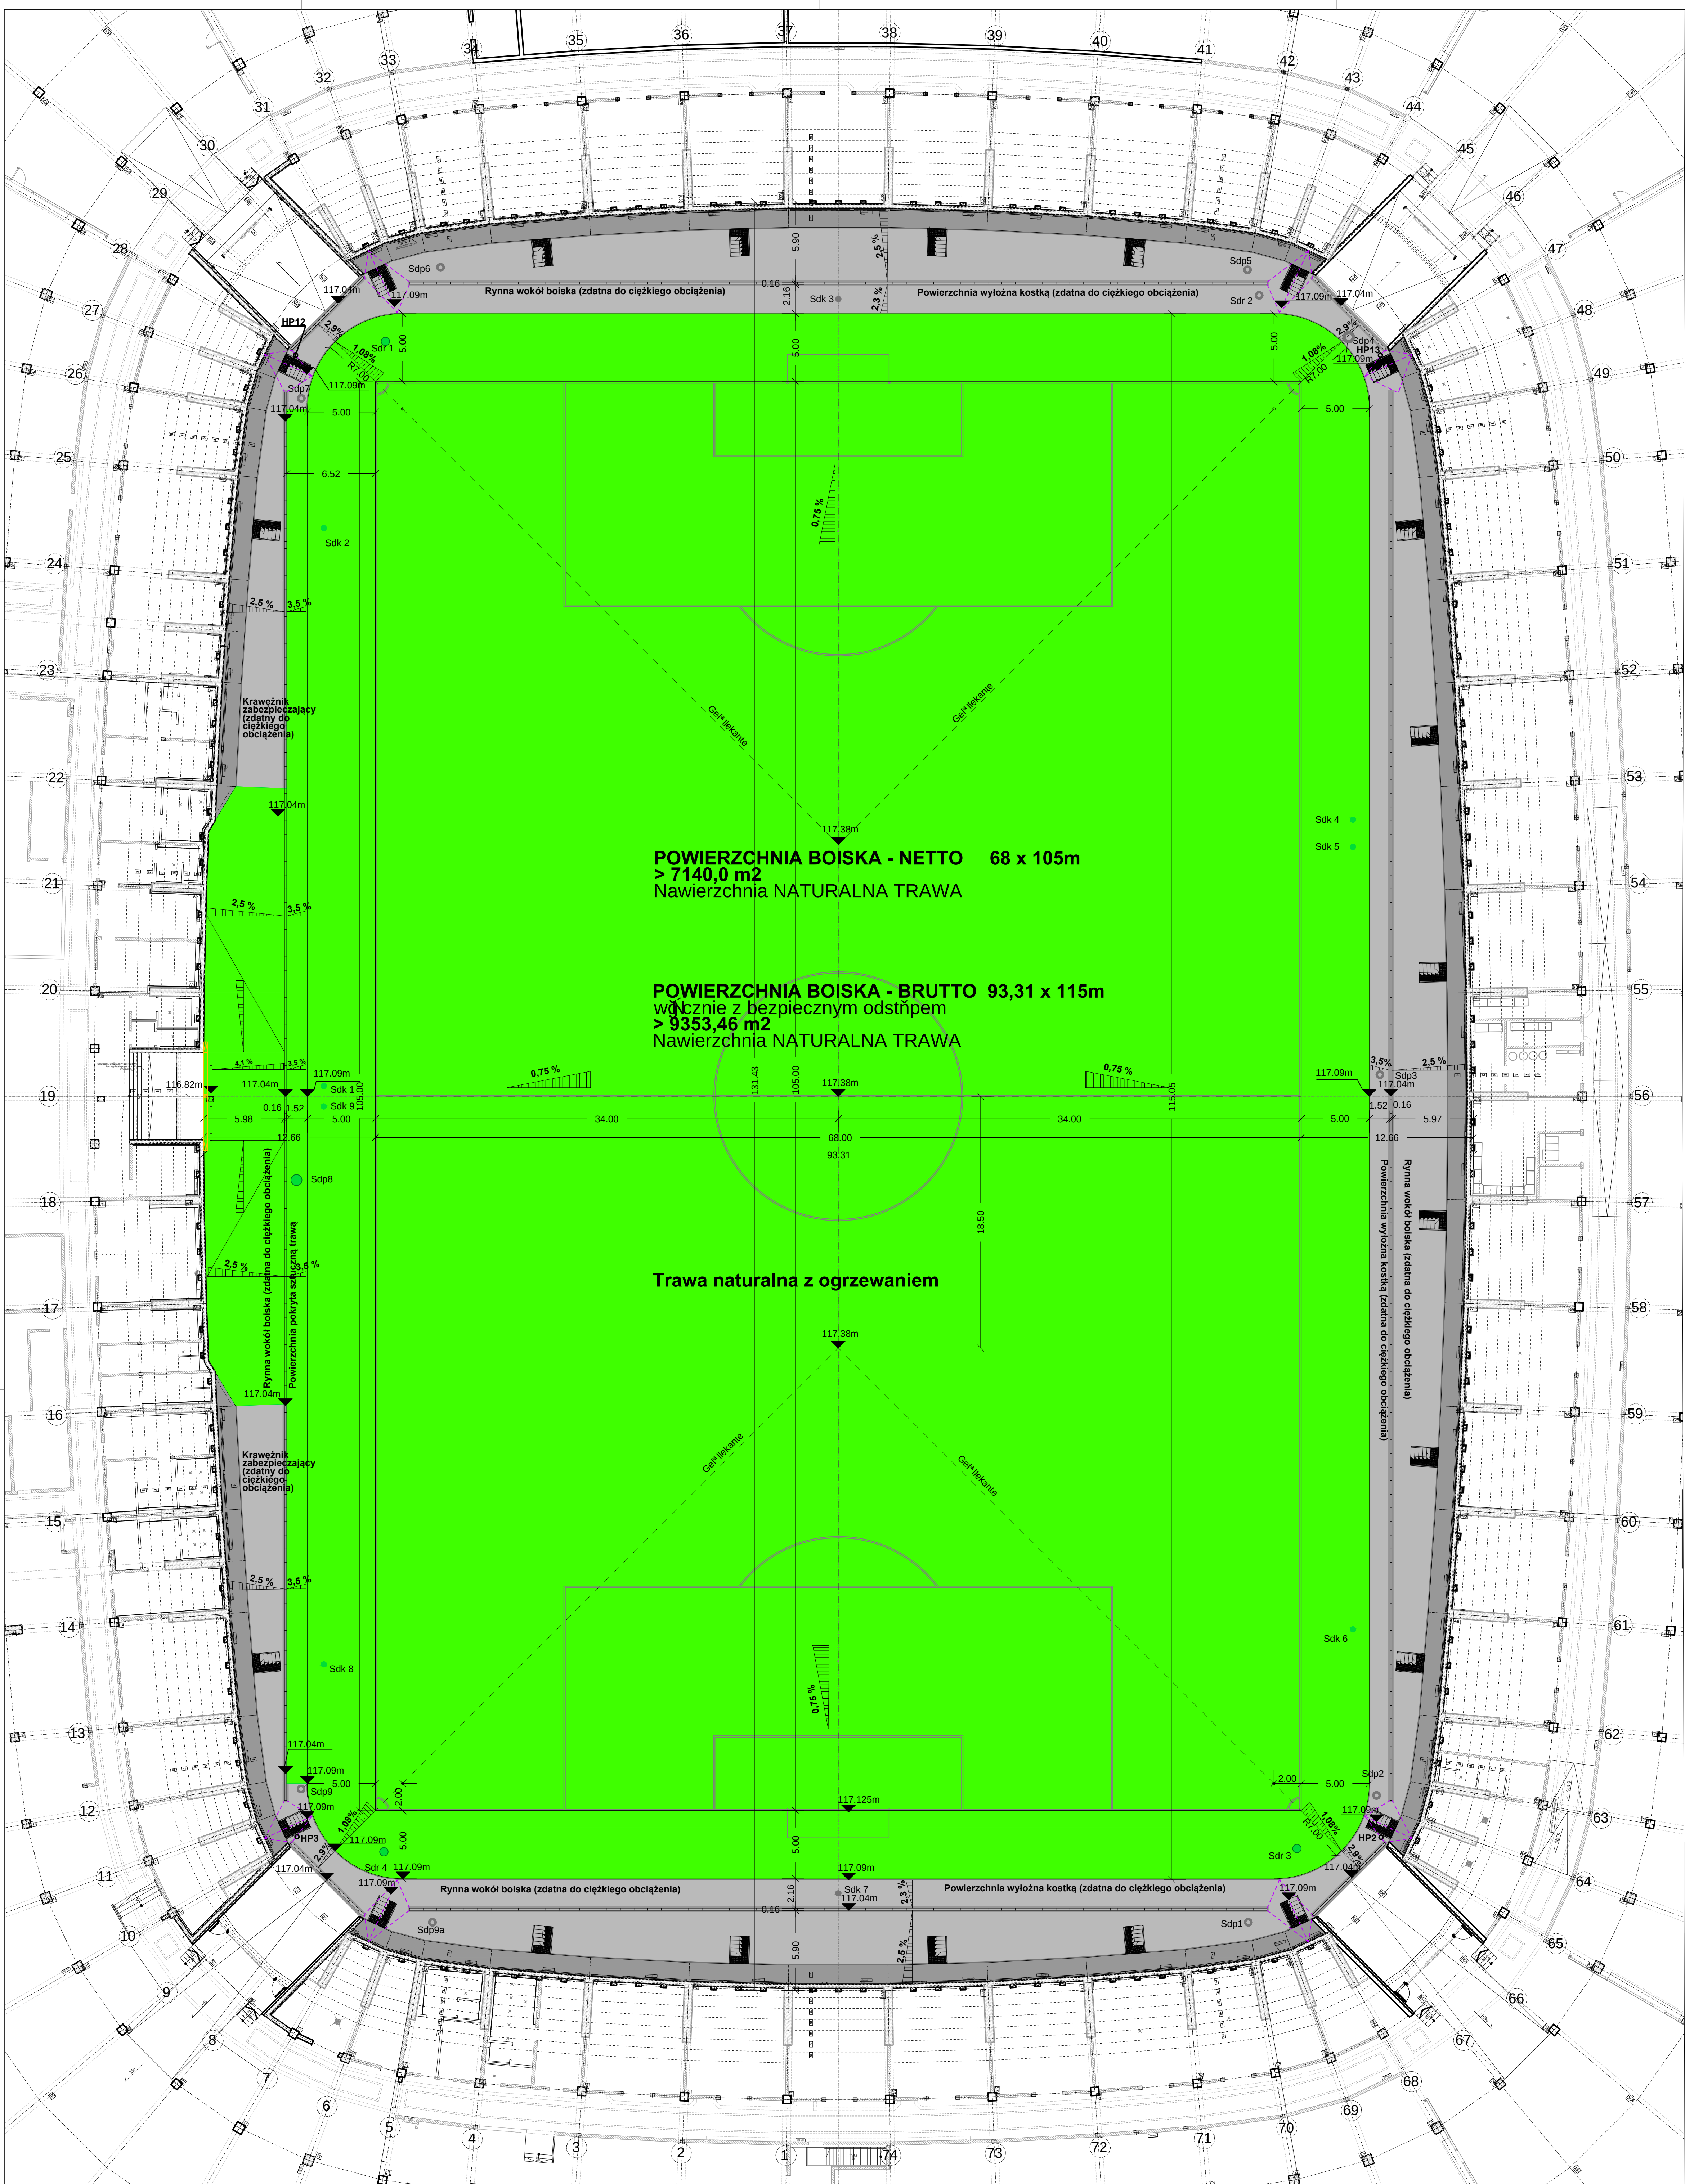

- Legenda:
- Naturalna trawa boiska - wymiana
 - Kostka betonowa 11,25x22,5x10cm (zdalna do cińskiego obciążenia)
 - Powierzchnia betonowa pod trybuną
 - Krawężnik załgania spadku
 - Korytko odwadniające wokół boiska (zdalne do cińskiego obciążenia)
 - Kostka betonowa 16x16x14 (zdalna do cińskiego obciążenia)
 - Krawężnik betonowy 10/25/100 (zdalna do cińskiego obciążenia)
 - Kanał dla kabli transmisyjnych
 - HP13 Hydrant nadziemny
 - Sdr1 Pokrywa studzienki rewizyjnej przykryta sztuczną trawą
 - Sdk1 Pokrywa studzienki kontrolnej przykryta sztuczną trawą
 - Sdr2 Pokrywa studzienki rewizyjnej
 - Sdk2 Pokrywa studzienki kontrolnej
 - Sdp8 Pokrywa studzienki / Kolektor zbiorczy

ZARZĄDCA INWESTYCJI
Wrocław 2012 Sp. z o.o.
Al. 4 Maja 1
54-145 Wrocław

